



ЖИТЛОВИЙ КОМПЛЕКС

2C2*	29,97
	77,55
	95,13

Поверхи	2	Номери квартир	6

Будинки №3 та №4



2 поверх

Експлікація приміщень		
№	Назва приміщень	Площа, кв.м
1	Передпокій	5,00
2	Коридор	7,44
3	Житлова кімната	14,58
4	Житлова кімната	15,39
5	Кухня-вітальня	21,43
6	Ванна кімната	6,16
7	Санвузол	2,21
8	Зона відпочинку	5,34
9	Тераса (к=0,3)	17,58
Житлова площа		29,97
Загальна площа		77,55
Загальна площа з урахуванням літніх приміщень		95,13

План поверху



- Примітки:
- Планування квартир може змінюватися відповідно вимогам конкретного інвестора
 - Обов'язковим є розміщення санвузлів і кухонь
 - Габаритні розміри в процесі проектування можуть уточнюватися

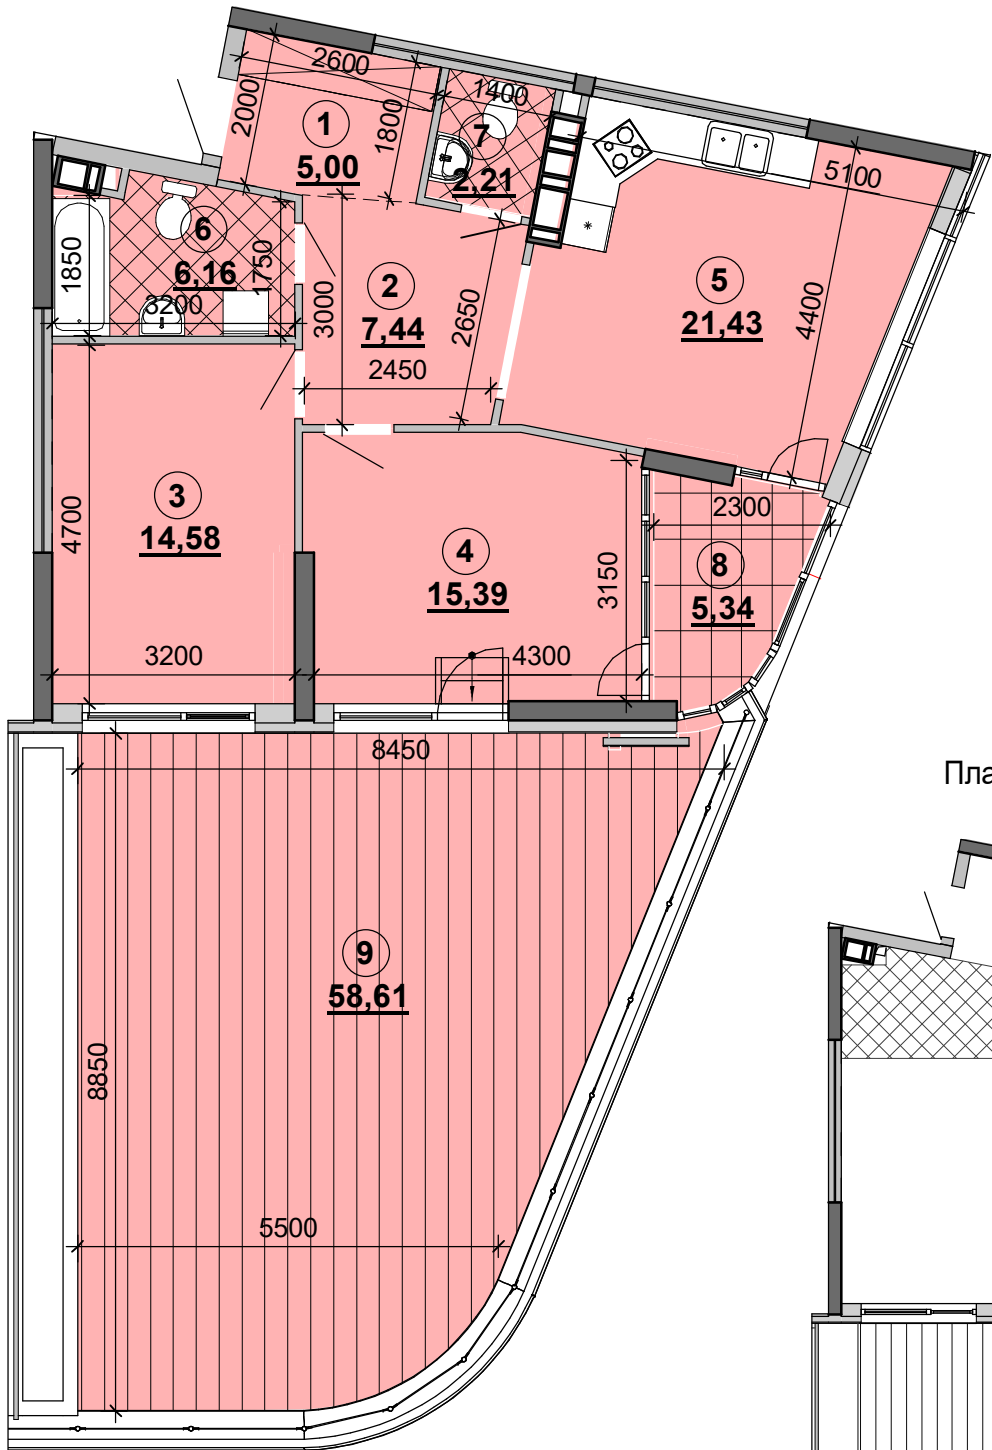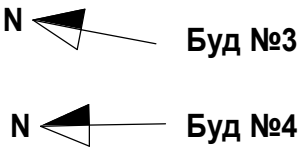

0 2м 5м

План квартири без перегородок

