


Будинки №3 та №4

2 поверх

1C4*	13,85
	46,98
	61,60


Поверхи	2	Номери квартир	11

Експлікація приміщень		
№	Назва приміщень	Площа, кв.м
1	Передпокій	7,00
2	Житлова кімната	13,85
3	Кухня-вітальня	20,59
4	Ванна кімната	5,54
5	Тераса (к=0,3)	14,62
Житлова площа		13,85
Загальна площа		46,98
Загальна площа з урахуванням літніх приміщень		61,60

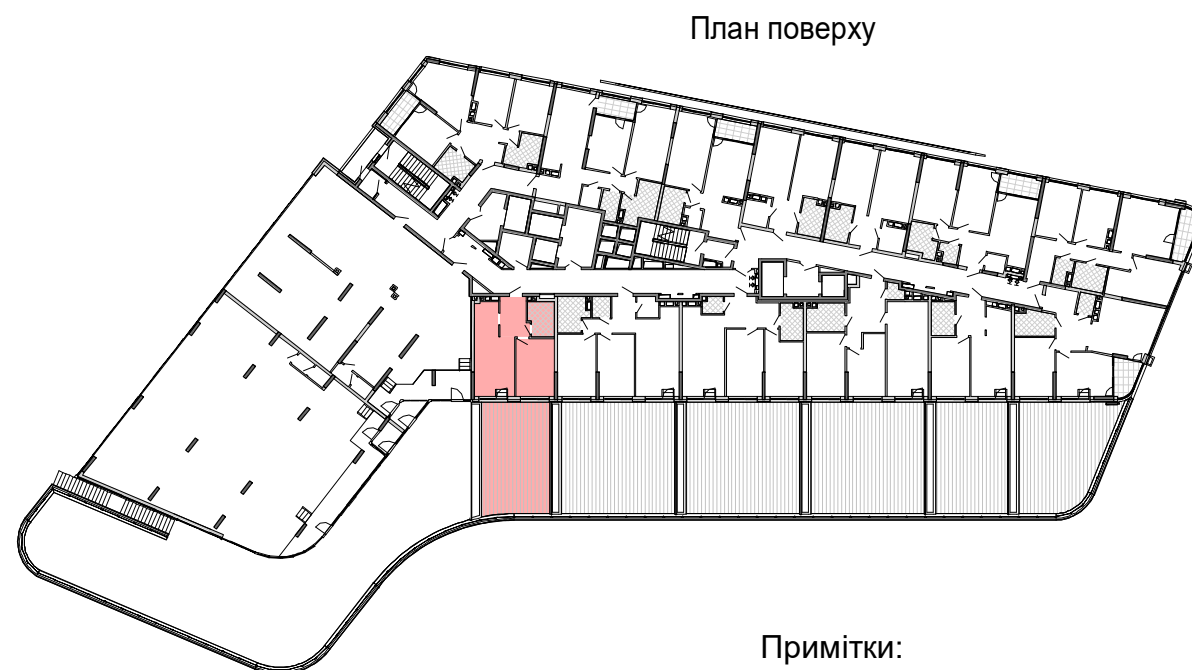

Примітки:

- Обов'язковим є розміщення санвузлів і кухонь
- Габаритні розміри в процесі проектування можуть уточнюватися

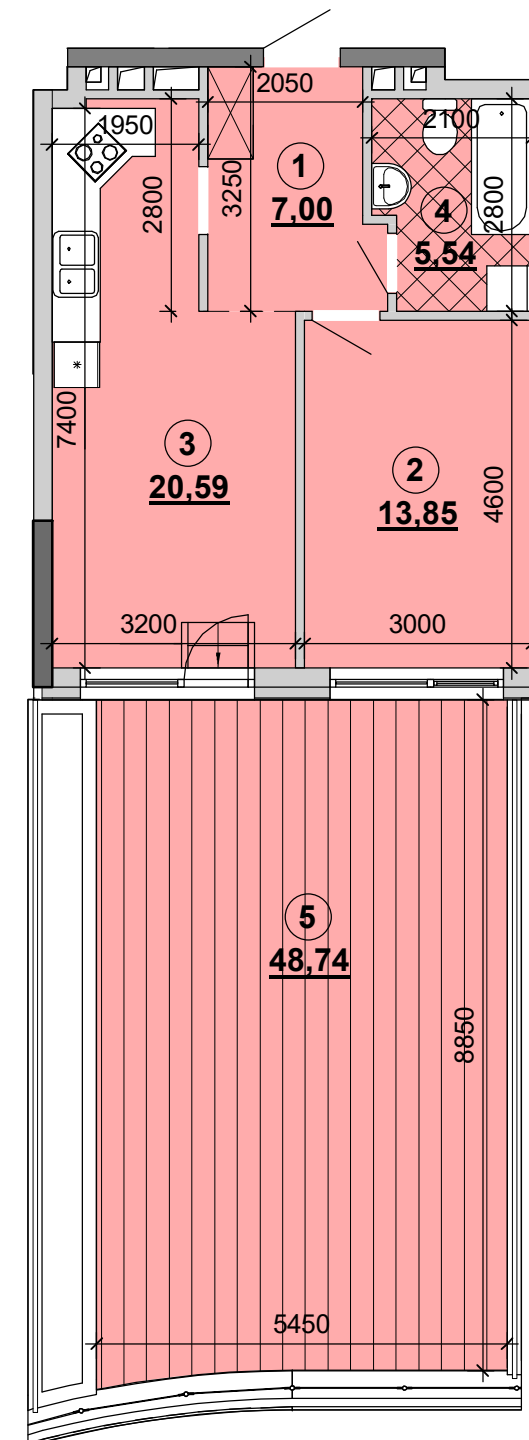

N ← Буд №3
N ← Буд №4

План квартири без перегородок

