



ЖИТЛОВИЙ КОМПЛЕКС

БУДИНОК №6


2 поверх

2С3*	29,24
	76,05
	100,14



Поверхи	2
---------	---

Номери квартир	8
----------------	---

Експлікація приміщень		
№	Назва приміщень	Площа, кв.м
1	Передпокій	13,56
2	Санвузол	1,69
3	Ванна кімната	6,66
4	Кухня-вітальня	24,90
5	Житлова кімната	13,75
6	Житлова кімната	15,49
7	Тераса (к=0,3)	24,09
Житлова площа квартири		29,24
Загальна площа квартири		76,05
Загальна площа квартири з урахуванням літніх приміщень		100,14

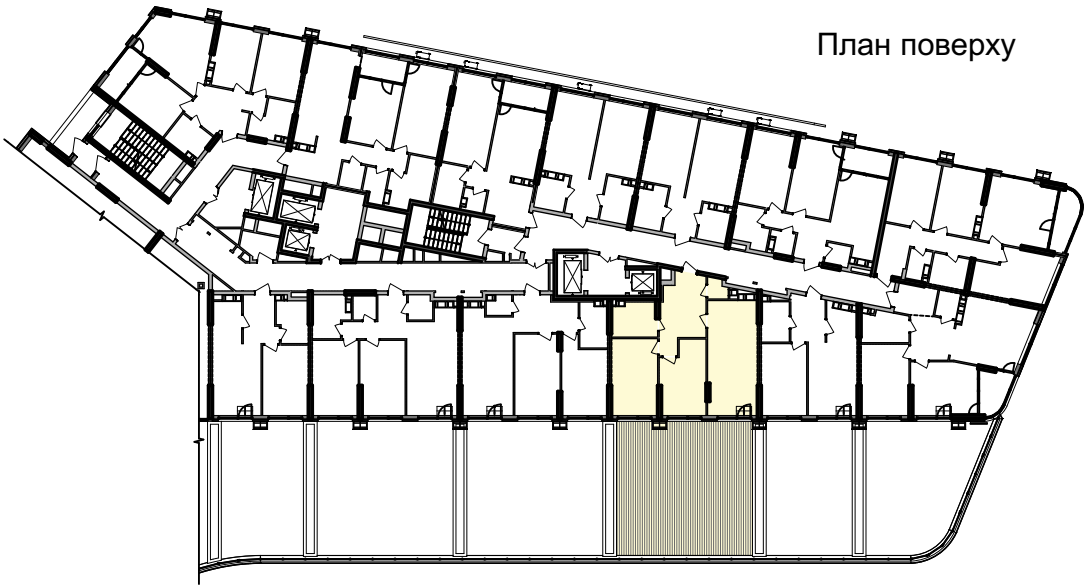

План поверху

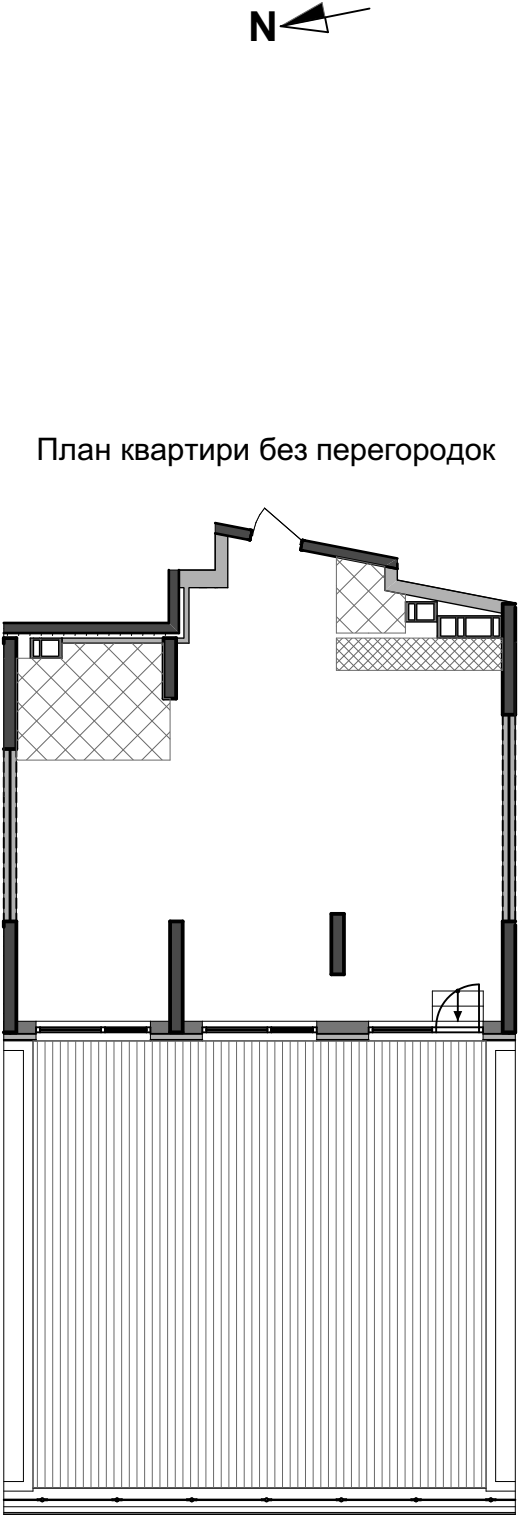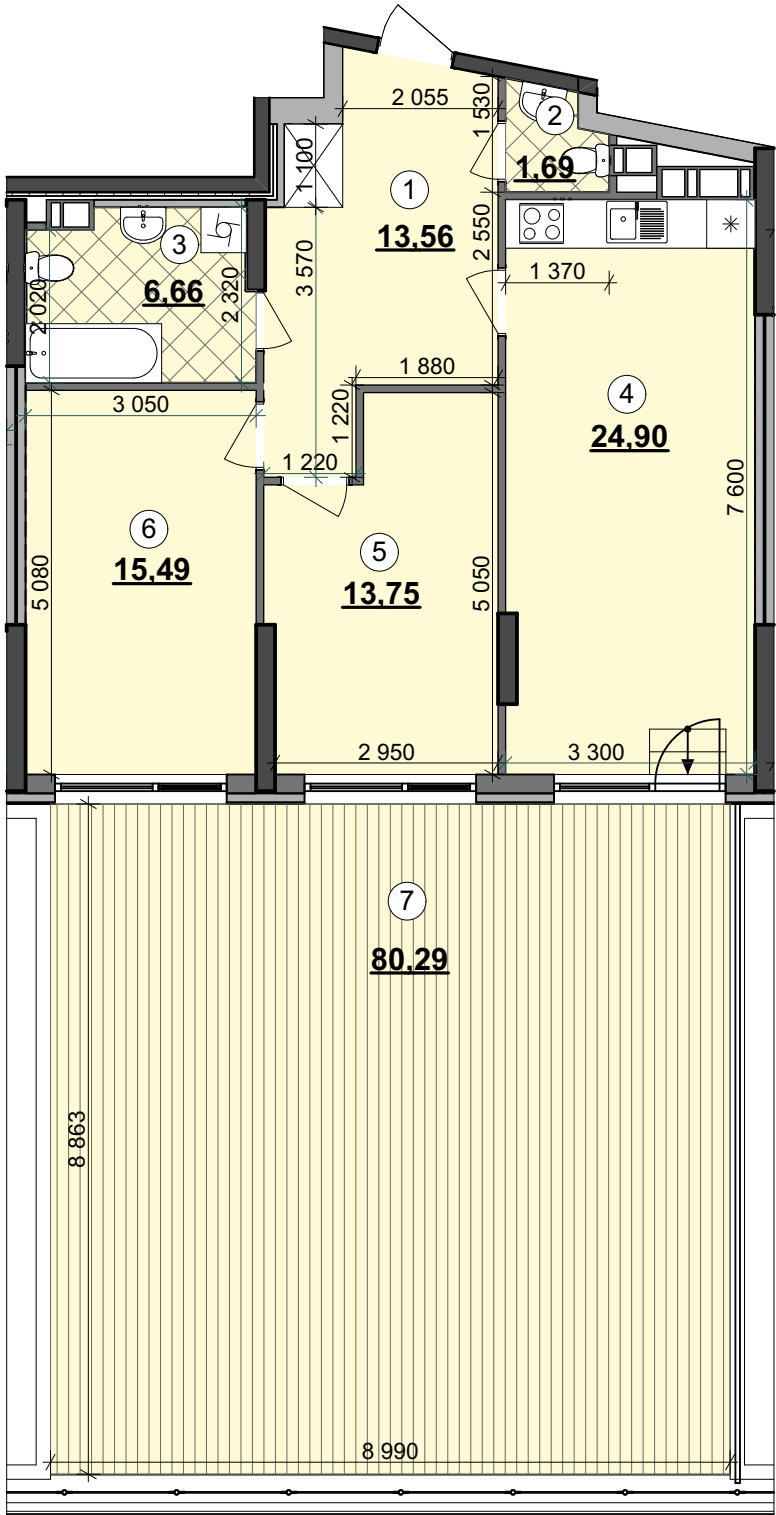

План квартири без перегородок

Примітки:

- Обов'язковим є розміщення санвузлів і кухонь
- Габаритні розміри в процесі проектування можуть уточнюватися
- Сходи на терасу встановлюються за рахунок інвестора

