



ЖИТЛОВИЙ КОМПЛЕКС

БУДИНОК №6


2 поверх

2С4*	30,16
	70,49
	94,58


Поверхи	2
---------	---

Номери квартир	9
----------------	---


Експлікація приміщень		
№	Назва приміщень	Площа, кв.м
1	Передпокій	9,87
2	Санвузол	2,06
3	Ванна кімната	5,35
4	Кухня-вітальня	23,05
5	Житлова кімната	15,74
6	Житлова кімната	14,42
7	Тераса (κ=0,3)	24,09
Житлова площа квартири		30,16
Загальна площа квартири		70,49
Загальна площа квартири з урахуванням літніх приміщень		94,58

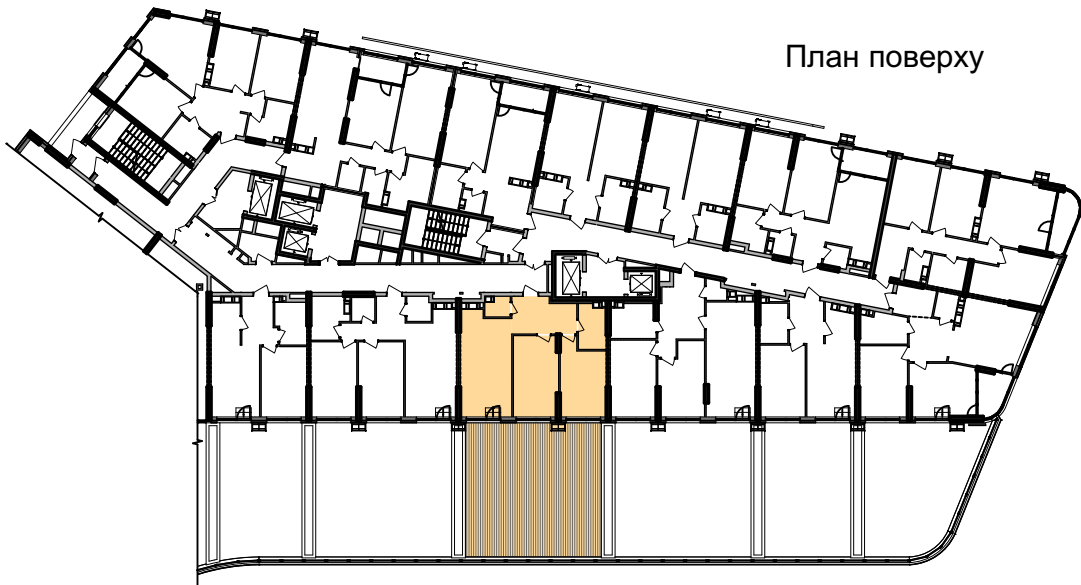

План поверху

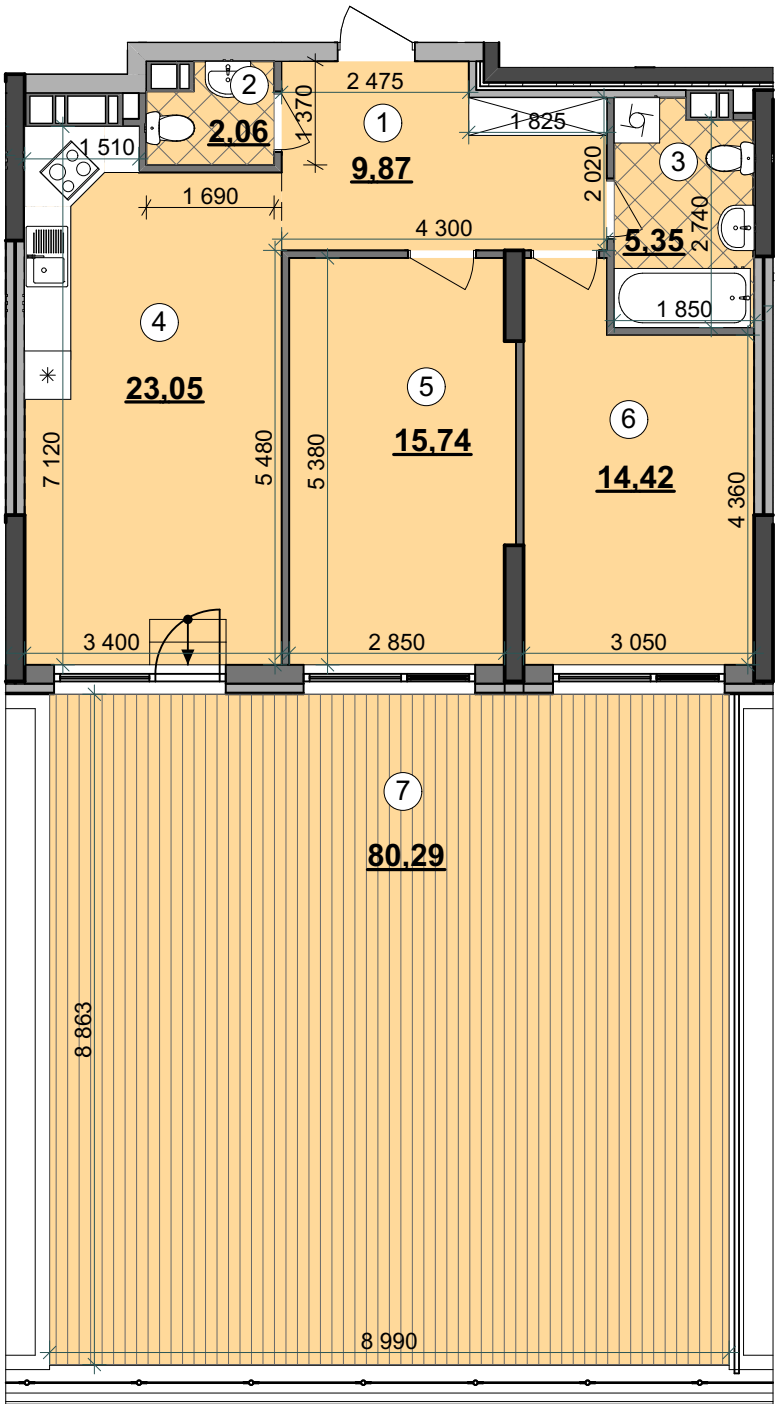

План квартири без перегородок

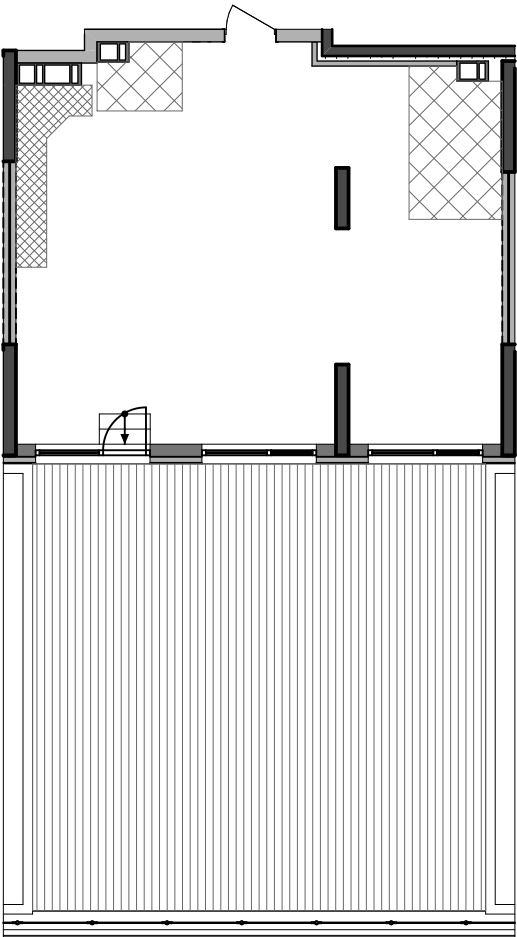

Примітки:
- Обов'язковим є розміщення санвузлів і кухонь
- Габаритні розміри в процесі проектування можуть уточнюватися
- Сходи на терасу встановлюються за рахунок інвестора

