



ЖИТЛОВИЙ КОМПЛЕКС


БУДИНОК №6
3 поверх

2С6*	26,71
	75,17
	88,04


Поверхи	3
---------	---

Номери квартир	25
----------------	----

Експлікація приміщень		
№	Назва приміщень	Площа, кв.м
1	Передпокій	11,71
2	Кухня-вітальня	20,49
3	Ванна кімната	5,55
4	Санвузол	3,31
5	Житлова кімната	11,78
6	Житлова кімната	14,93
7	Гардеробна	3,18
8	Зона відпочинку	4,22
9	Тераса (к=0,3)	12,87
Житлова площа квартири		26,71
Загальна площа квартири		75,17
Загальна площа квартири з урахуванням літніх приміщень		88,04

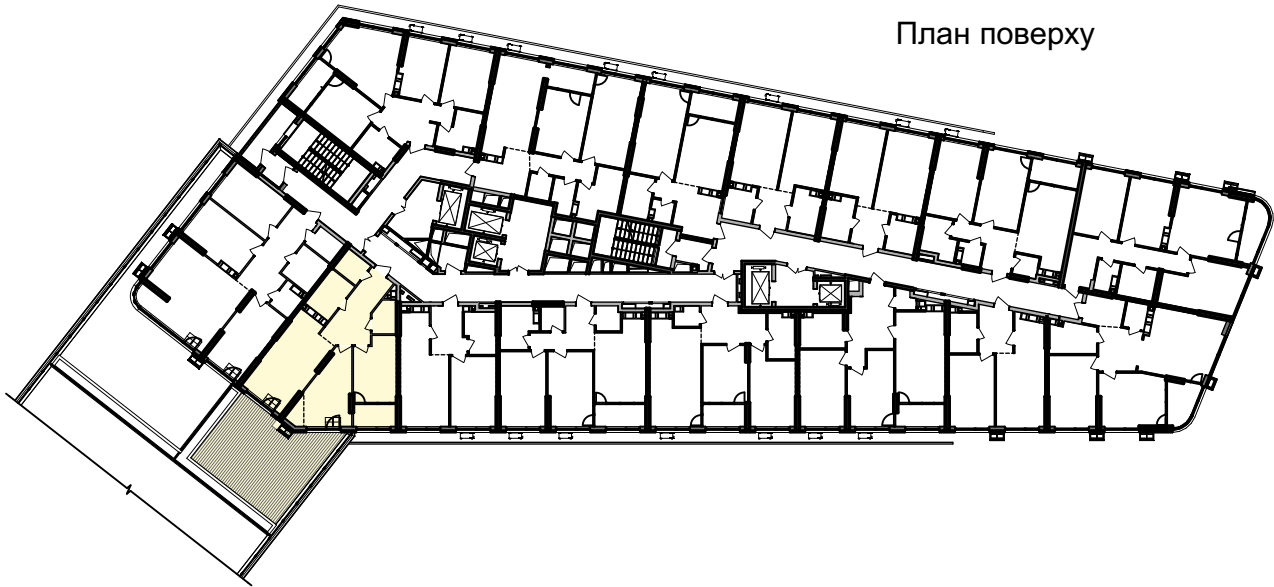

План поверху

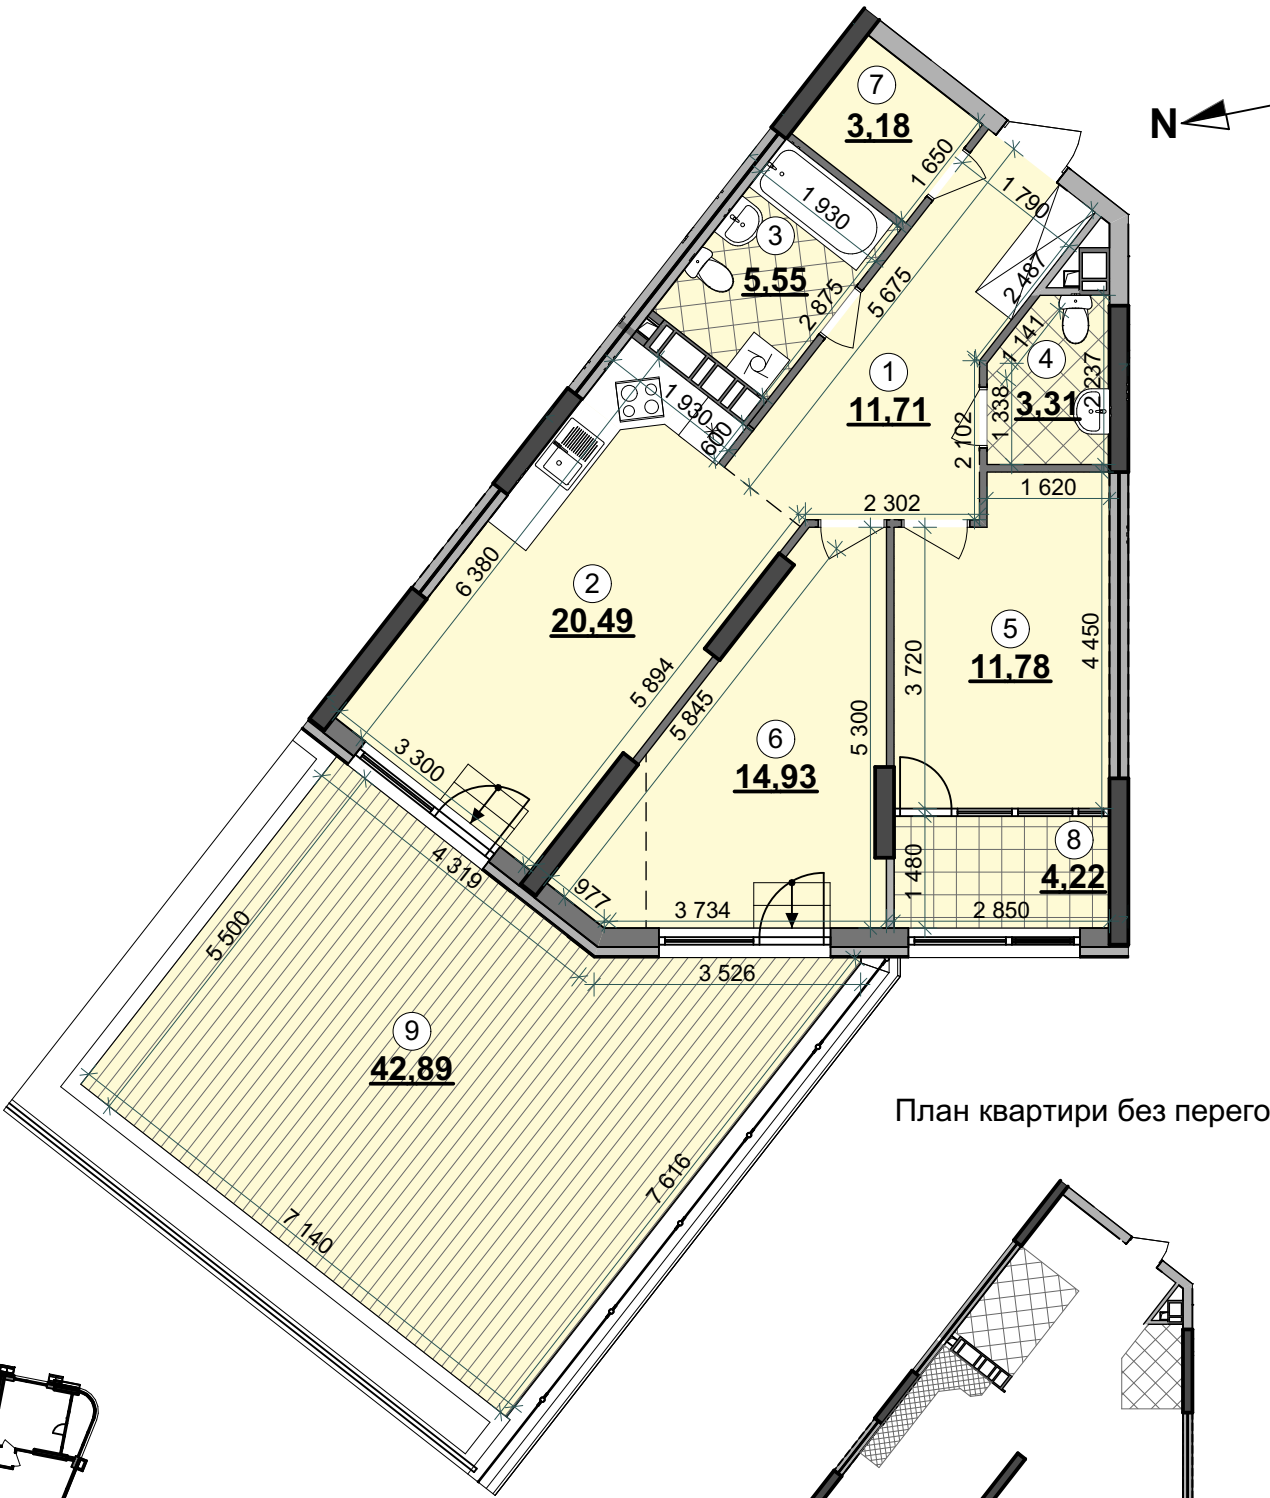

План квартири без перегородок

Примітки:
- Обов'язковим є розміщення санвузлів і кухонь
- Габаритні розміри в процесі проектування можуть уточнюватися
- Сходи на терасу встановлюються за рахунок інвестора

